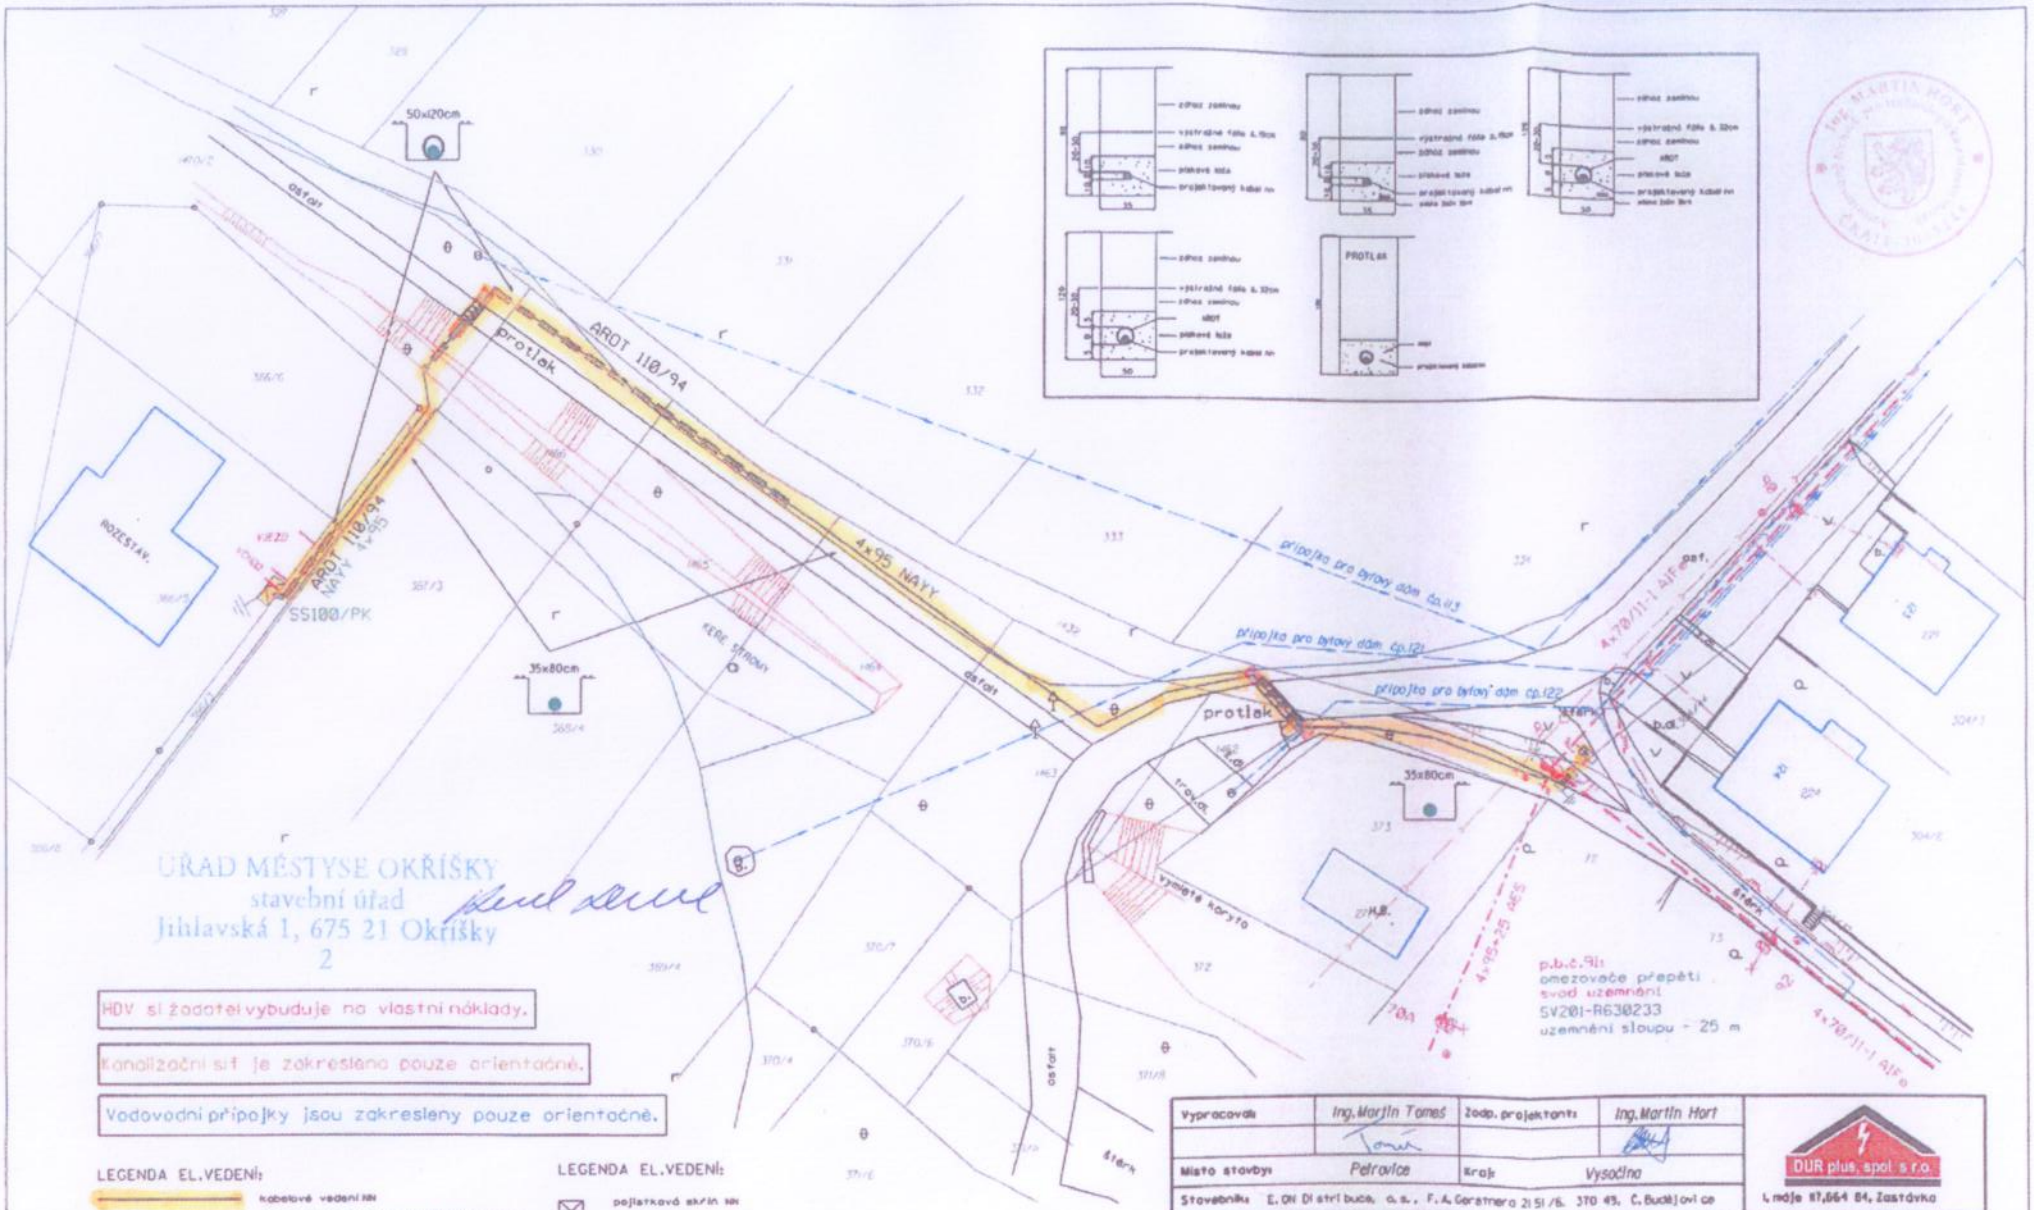

ÚŘAD MĚSTYSE OKŘÍŠKY
stavební úřad
Jihlavská 1, 675 21 Okříšky
2

HDV si žadatel vybuduje na vlastní náklady.

Kanalizační síť je zakreslena pouze orientačně.

Vodovodní přípojky jsou zakresleny pouze orientačně.

LEGENDA EL.VEDENÍ:

- kabelové vedení NN
- stávající venkovní vedení NN (holé vodiče)
- stávající venkovní vedení NN (izolované)
- chráničky

LEGENDA INŽENÝRSKÝCH SÍTÍ:

- vodovod
- kanalizace
- plynovod STL

LEGENDA EL.VEDENÍ:

- pojistková skříň NN
- rozpojovací skříň NN
- uzemnění
- svodiče přepětí
- betonový sloup JB
- betonový sloup DB
- protlak-chránička

Stávající zařízení NN značeno růžovou barvou!
Projektované zařízení NN značeno zelenou barvou!

Vypracoval:	Ing. Martin Tomes	Zodp. projektant:	Ing. Martin Hort
Místo stavby:	Petrovice	Kraj:	Vysočina
Stavebník:	E.ON Distribuce, a.s., F.A.Gerstnera 2151/6, 370 49, C.Budějovice		
Název stavby:	Petrovice-p.Kuthan,RD: kabel.rozš.NN		
Obsah výkresu:	Celková situace stavby		

DUR plus, spol. s r.o.
Lmoje 87,664 84, Zastávka

Číslo stavby:	1030040189
Název souboru:	
Datum:	2/2018
Formát:	A3
Měřítko:	1:500
Čís.výkresu:	1

...\Celková situace stavby.dgn 16. 2. 2018 7:06:44