


KOORDINAČNÍ SITUAČNÍ VÝKRES

M 1 : 500

Dokumentace byla ověřena v
územním a stavebním řízení a je
podkladem pro provedení stavby
podle společného rozhodnutí

č.j. UMOK/SU - 1677/2023-9
14-11-2023
ze dne

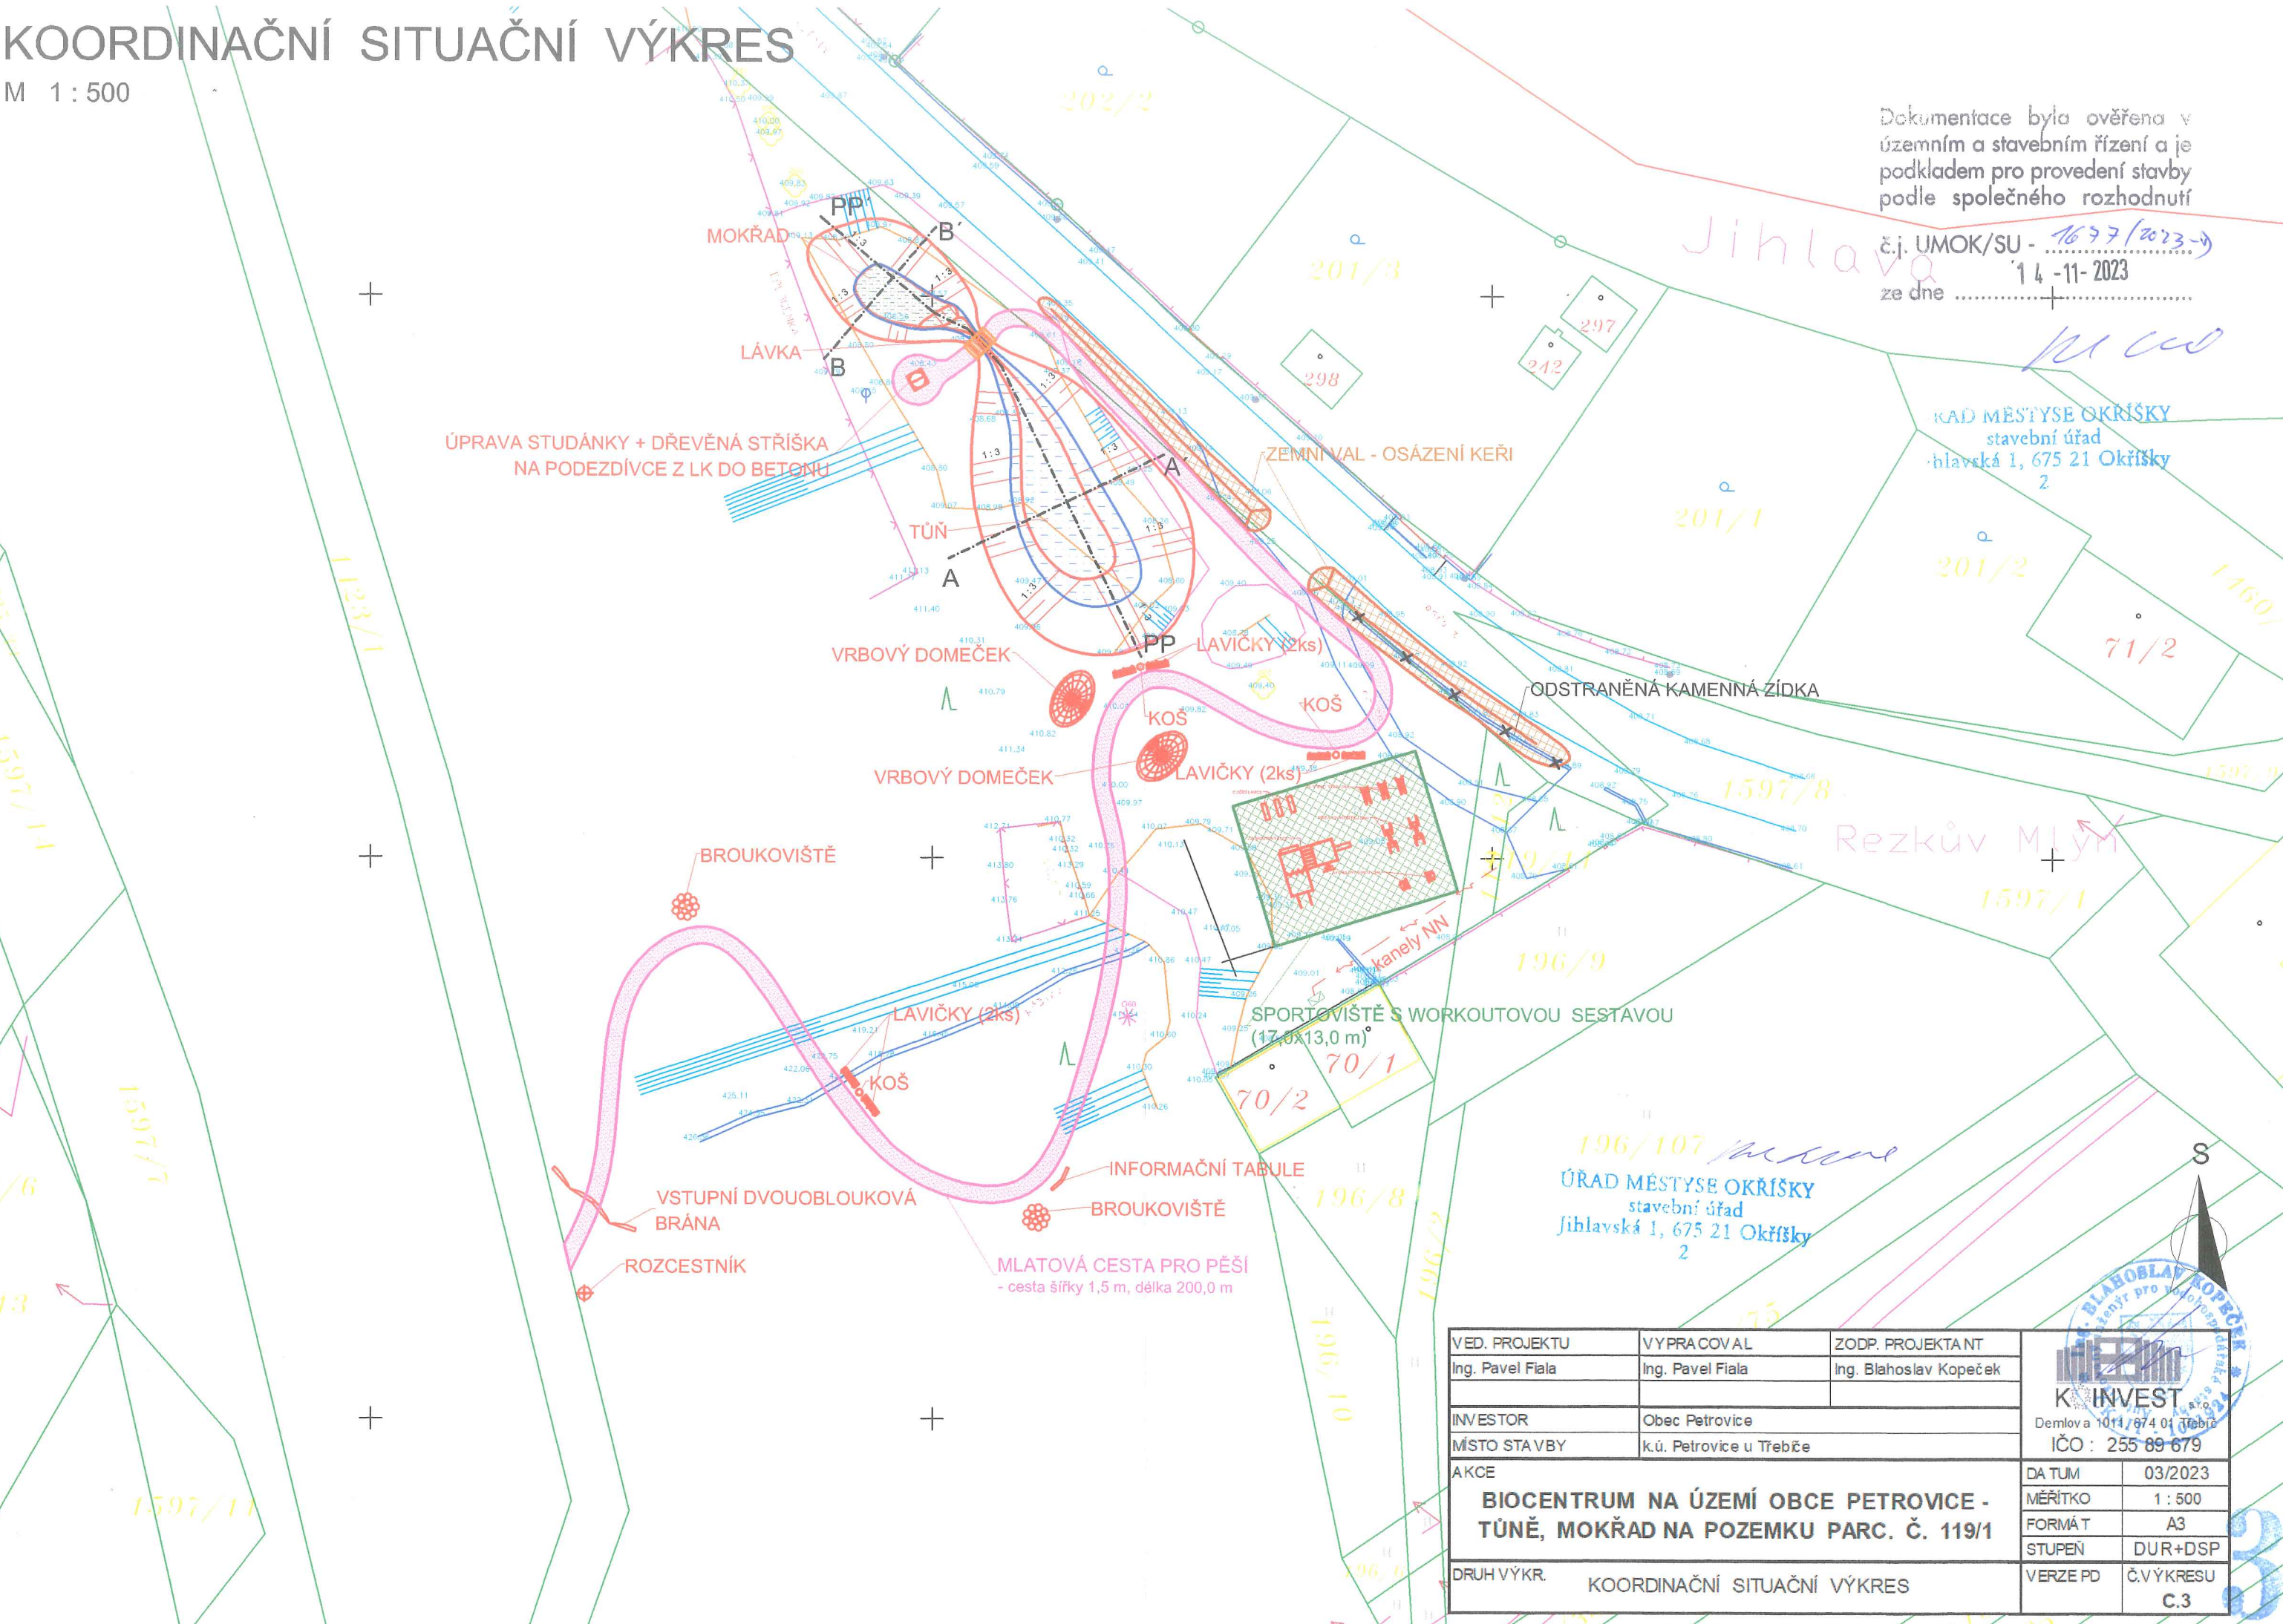

VED. PROJEKTU	VYPRACOVAL	ZODP. PROJEKTANT	 K INVEST s.r.o. Demlova 1011/674 01 Třebíč IČO : 255 89 679	
Ing. Pavel Fiala	Ing. Pavel Fiala	Ing. Blahoslav Kopeček		
INVESTOR	Obec Petrovice		DA TUM	03/2023
MÍSTO STAVBY	k.ú. Petrovice u Třebíče		MÉRITKO	1 : 500
AKCE	BIOCENTRUM NA ÚZEMÍ OBCE PETROVICE - TUNĚ, MOKŘAD NA POZEMKU PARC. Č. 119/1		FORMÁT	A3
DRUH VÝKR.	KOORDINAČNÍ SITUAČNÍ VÝKRES		STUPĚŇ	DUR+DSP
			VERZE PD	Č.VÝKRESU C.3